


L'implantation a été réalisé sur base des plans suivants :  
 - levé topographique n°13851-01 réalisé par Geocad le 04.02.2021  
 - mesurage provisoire n° 13851-02 réalisé par Geocad le 10.03.2022

	<b>DEMANDE:</b>		<b>IMPLANTATION</b>			1:250
	<b>MAITRE D'OUVRAGE</b>	<b>Park Lane Invest sarl</b> 4 rue Jules Mersch L-2184 LUXEMBOURG	<b>DATE</b>	15.03.2022	<b>REF</b>	20-081
	<b>OBJET</b>	<b>MORCELLEMENT</b> 35/37 rue du village, L-6140 JUNGLINSTER section JB de Junglinster, 2137/9567, 2139/7474, 35a34ca	<b>Signature du M.O.</b>	<b>Signature Architecte</b>		
	<b>ARCHITECTE</b>	<b>GROUPE L S.à r.l.</b> _ r.c.s. B86471 - LU 1930995 _ 304a, Route de Thionville L-5884 Howald / Hesperange _ tel: 28.77.12.17 _ Fax: 28.77.12.18 _ loloux@groupe-l.com				

**Remarques:** ATTENTION, CES PLANS NE SONT PAS DES PLANS D'EXECUTION ET SONT UNIQUEMENT DESTINES A LA DEMANDE RENSEIGNEE DANS LE CARTOUCHE, pour les plans d'exécution, veuillez vous adresser à votre Architecte.  
 Les mesures des plans sont à contrôler sur place par tous les intervenants susceptibles d'intervenir dans la conception et dans la réalisation de l'ouvrage projeté. L'exécution des plans statiques est à confier à un bureau d'ingenieur agréé au Grand-Duché de Luxembourg.  
 Pour les dimensions des éléments porteurs, des gaines techniques, du plan d'égoûtage, système et équipements de ventilations, veuillez consulter les plans de l'ingenieur concerné. Le plan d'égoûtage et d'évacuations représenté sur les plans est donné à titre indicatif. Les détails relatifs à l'étanchéité du bâtiment seront déterminés dans les plans d'exécutions, dans le cas d'une d'une construction sur la base de l'autorisation de bâtir sans étude complémentaires, Groupe L S.à r.l. ne peut être tenu responsable pour un quelconque vice de conception.  
**Ce plan reste la propriété exclusive de GROUPE L S.à r.l. et ne peut être reproduit sans son autorisation écrite au préalable.**

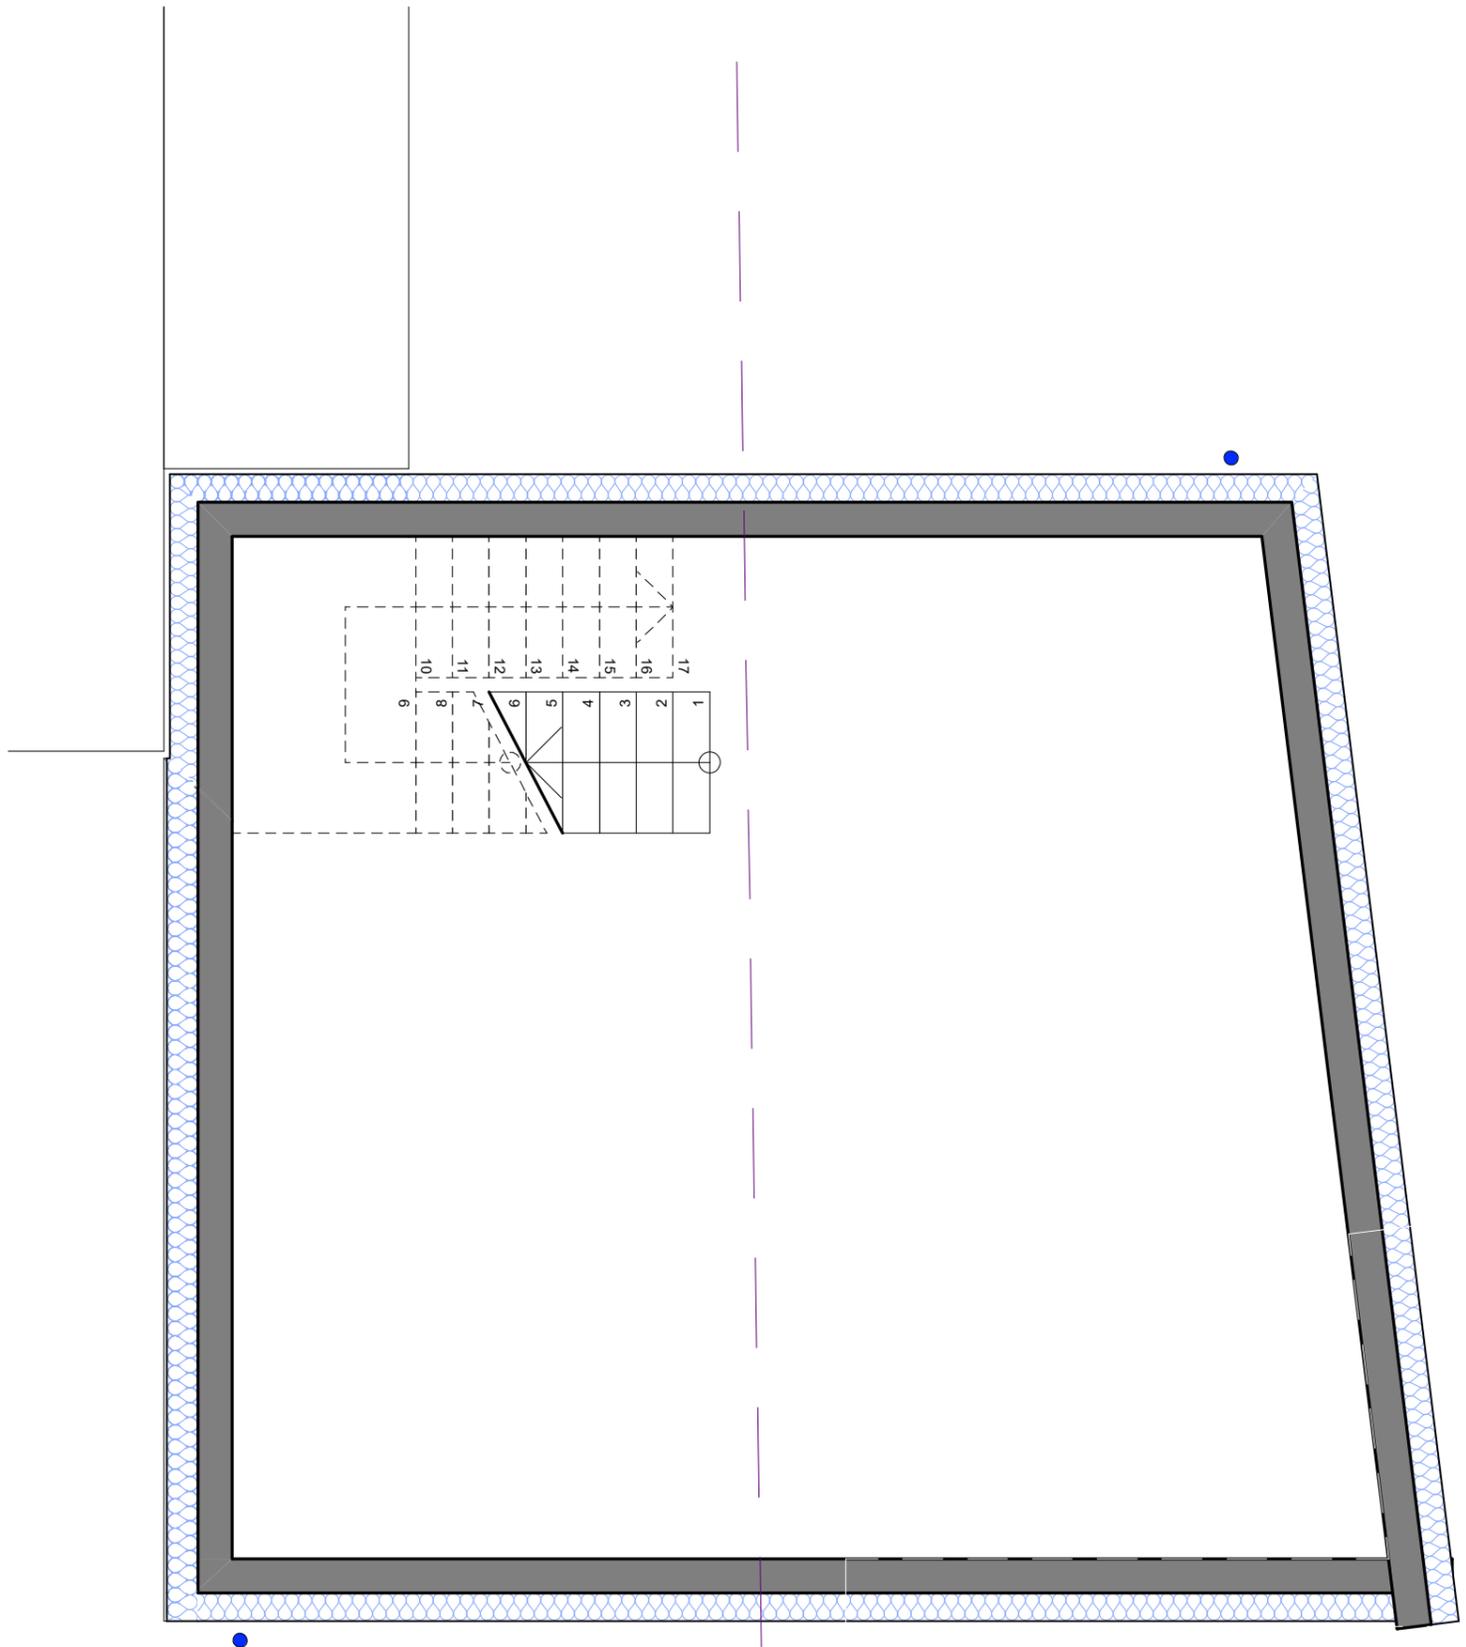

**SOUS-SOL**

**LOT 01 MAISON 01**


DEMANDE:								
	MAITRE D'OUVRAGE	<b>Park Lane Invest sarl</b> 4 rue Jules Mersch L-2184 LUXEMBOURG	DATE	18.08.2022	REF	20-081	PLAN N°	
	OBJET			Signature du M.O.		Signature Architecte		
ARCHITECTE	<b>GROUPE L S.à r.l.</b> _ r.c.s. B86471 - LU 1930995 _ 304a, Route de Thionville L-5884 Howald / Hesperange _ tel: 28.77.12.17 _ Fax: 28.77.12.18 _ laloux@groupe-l.com							

Remarques: **ATTENTION, CES PLANS NE SONT PAS DES PLANS D'EXECUTION ET SONT UNIQUEMENT DESTINES A LA DEMANDE RENSEIGNEE DANS LE CARTOUCHE**, pour les plans d'exécution, veuillez vous adresser à votre Architecte. Les mesures des plans sont à contrôler sur place par tous les intervenants susceptibles d'intervenir dans la conception et dans la réalisation de l'ouvrage projeté. L'exécution des plans statiques est à confier à un bureau d'ingénieur agréé au Grand-Duché de Luxembourg. Pour les dimensions des éléments porteurs, des gaines techniques, du plan d'évacuation, système et équipements de ventilations, veuillez consulter les plans de l'ingénieur concerné. Le plan d'évacuation et d'évacuations représenté sur les plans est donné à titre indicatif. Les détails relatifs à l'étanchéité du bâtiment seront déterminés dans les plans d'exécution, dans le cas d'une d'une construction sur la base de l'autorisation de bâtir sans étude complémentaires, Groupe L S.à r.l. ne peut être tenu responsable pour un quelconque vice de conception. **Ce plan reste la propriété exclusive de GROUPE L S.à r.l. et ne peut être reproduit sans son autorisation écrite au préalable.**

X4

surface brute de l'étage 71,31 m<sup>2</sup>

pente 3%

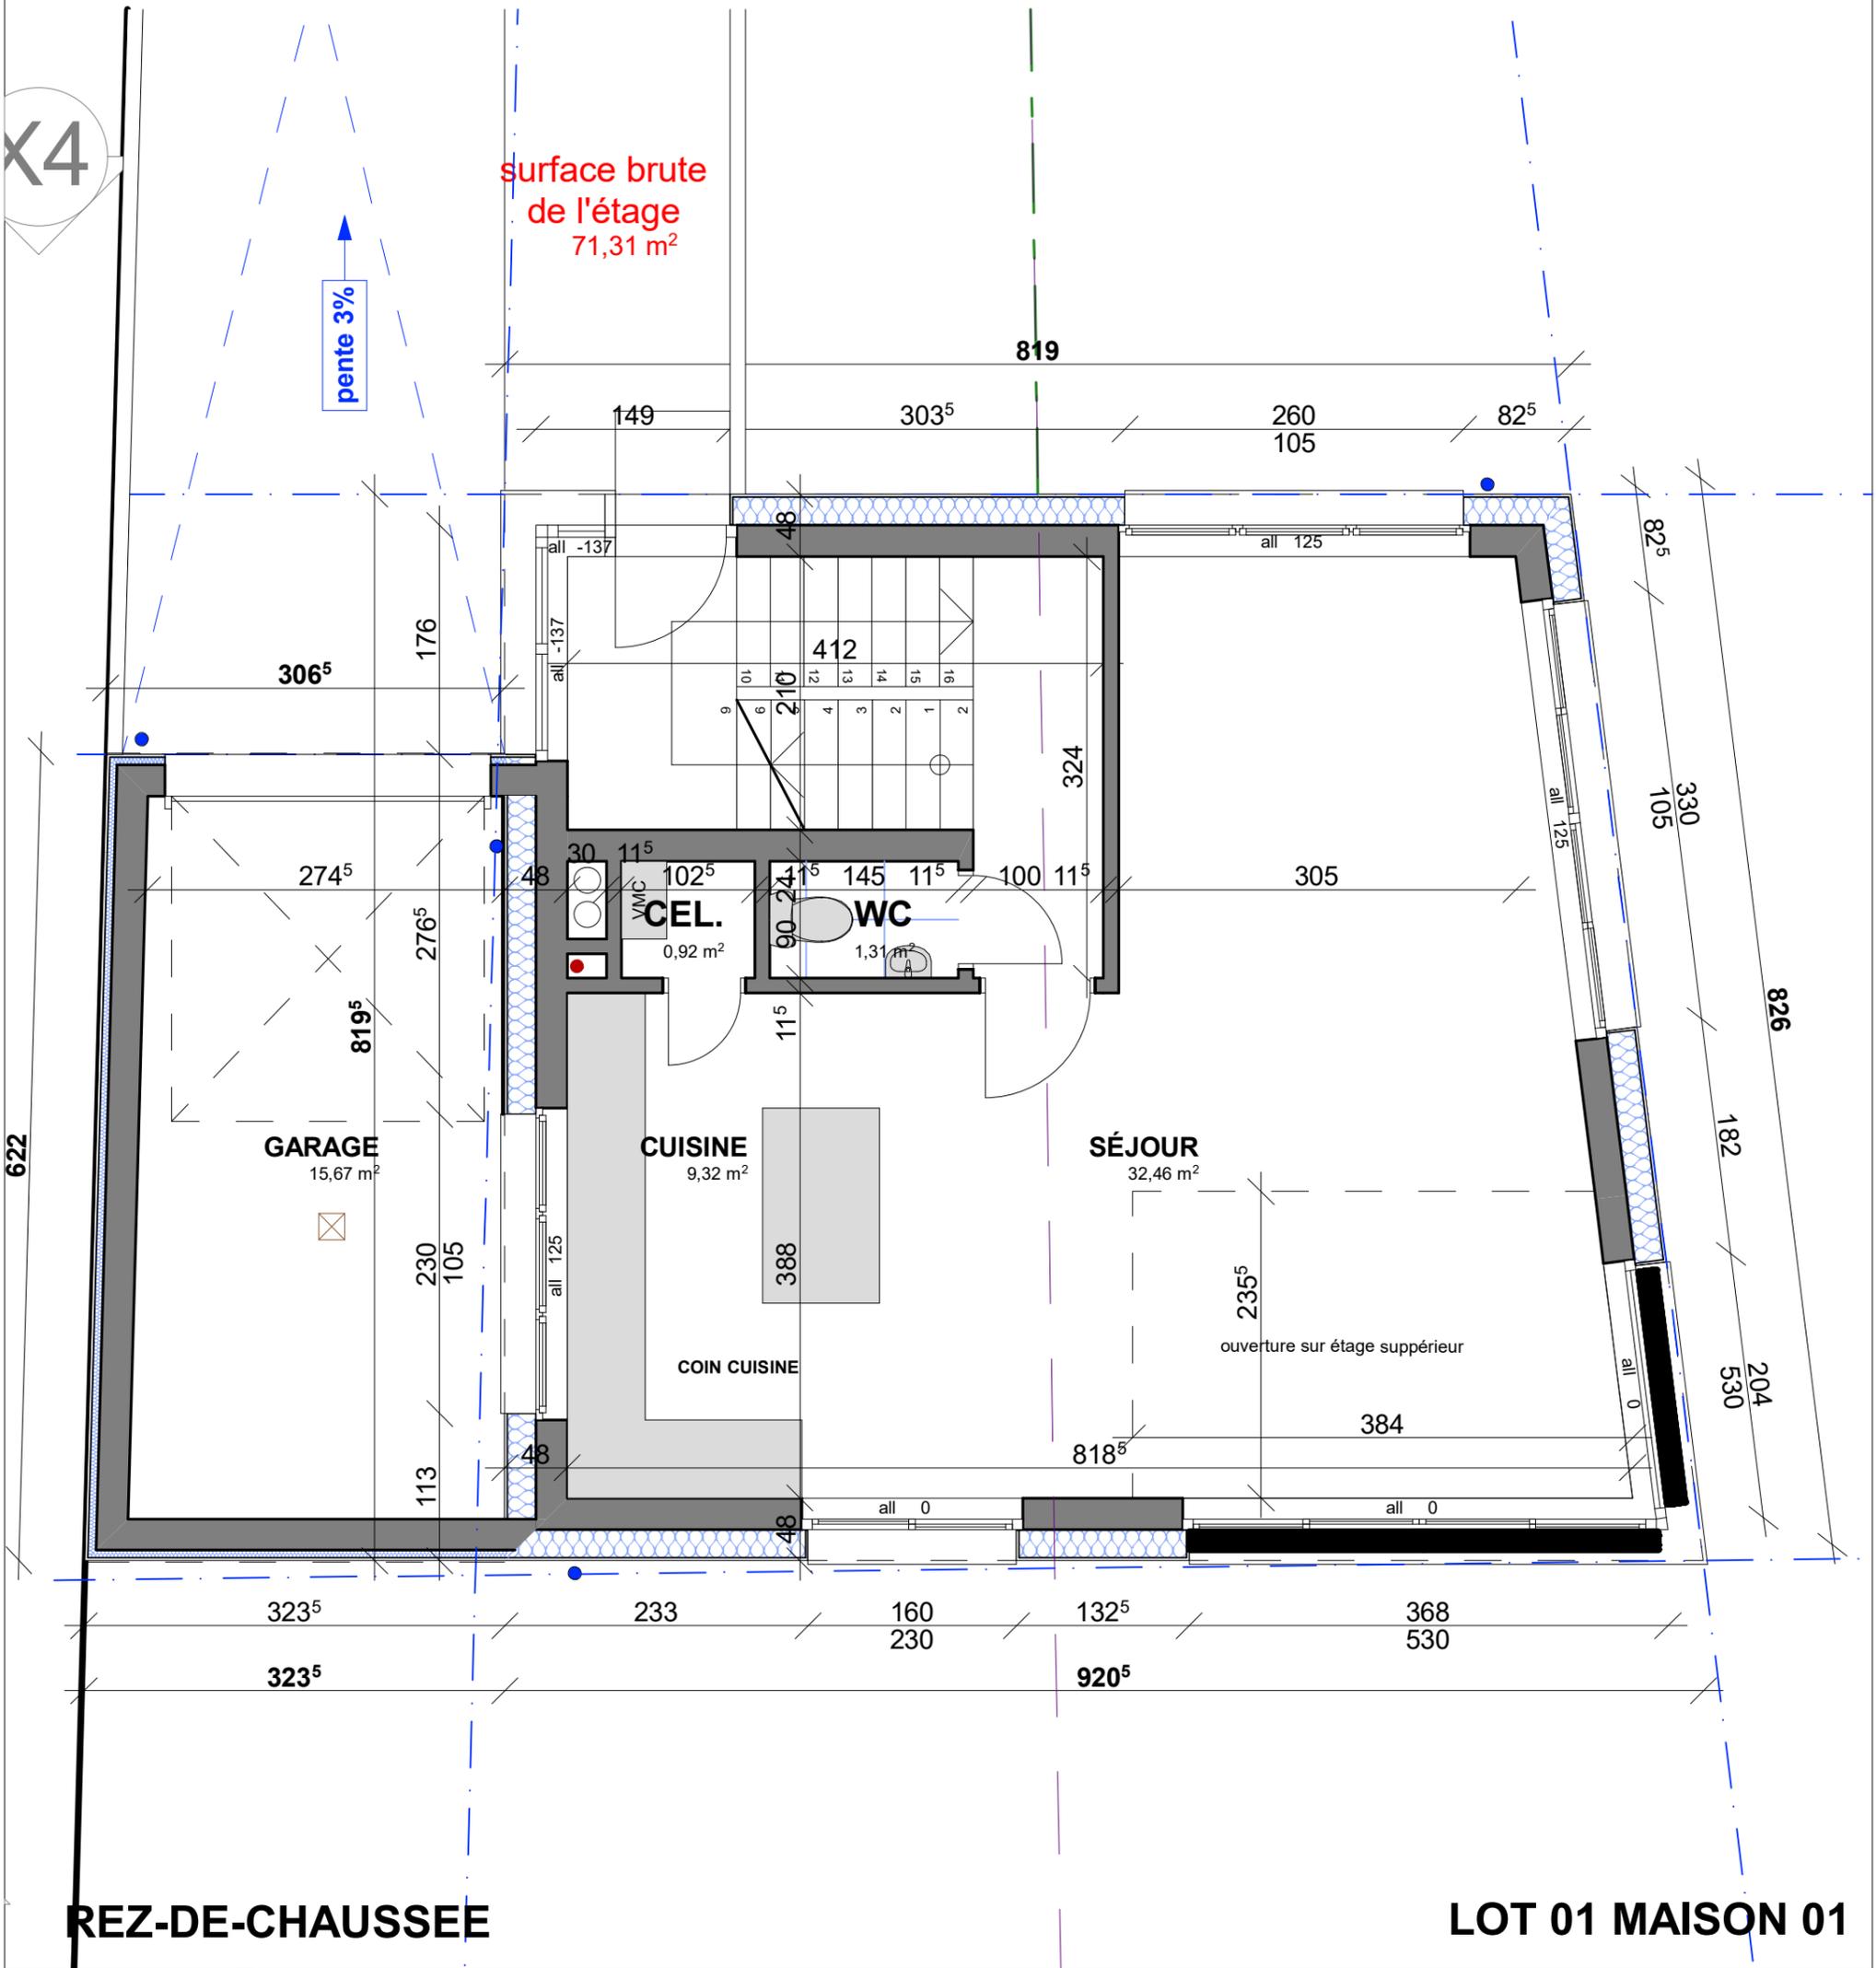


REZ-DE-CHAUSSEE

LOT 01 MAISON 01

 <p>ARCHITECTURE URBANISME &amp; MORE</p>	DEMANDE:							
	MAITRE D'OUVRAGE	Park Lane Invest sarl 4 rue Jules Mersch L-2184 LUXEMBOURG	DATE	18.08.2022	REF	20-081	PLAN N°	
	OBJET	Signature du M.O.		Signature Architecte				
	ARCHITECTE	GROUPE L S.à r.l. _ r.c.s. B86471 - LU 1930995 _ 304a, Route de Thionville L-5884 Howald / Hesperange _ tel: 28.77.12.17 _ Fax: 28.77.12.18 _ laloux@groupe-l.com						

Remarques: ATTENTION, CES PLANS NE SONT PAS DES PLANS D'EXECUTION ET SONT UNIQUEMENT DESTINES A LA DEMANDE RENSEIGNEE DANS LE CARTOUCHE, pour les plans d'exécution, veuillez vous adresser à votre Architecte.  
 Les mesures des plans sont à contrôler sur place par tous les intervenants susceptibles d'intervenir dans la conception et dans la réalisation de l'ouvrage projeté. L'exécution des plans statiques est à confier à un bureau d'ingénieur agréé au Grand-Duché de Luxembourg.  
 Pour les dimensions des éléments porteurs, des gaines techniques, du plan d'égouttage, système et équipements de ventilations, veuillez consulter les plans de l'ingénieur concerné. Le plan d'égouttage et d'évacuations représenté sur les plans est donné à titre indicatif. Les détails relatifs à l'étanchéité du bâtiment seront déterminés dans les plans d'exécutions, dans le cas d'une d'une construction sur la base de l'autorisation de bâtir sans étude complémentaires, Groupe L S.à.r.l. ne peut être tenu responsable pour un quelconque vice de conception.  
 Ce plan reste la propriété exclusive de GROUPE L S.à.r.l. et ne peut être reproduit sans son autorisation écrite au préalable.

surface brute  
de l'étage  
71,31 m<sup>2</sup>

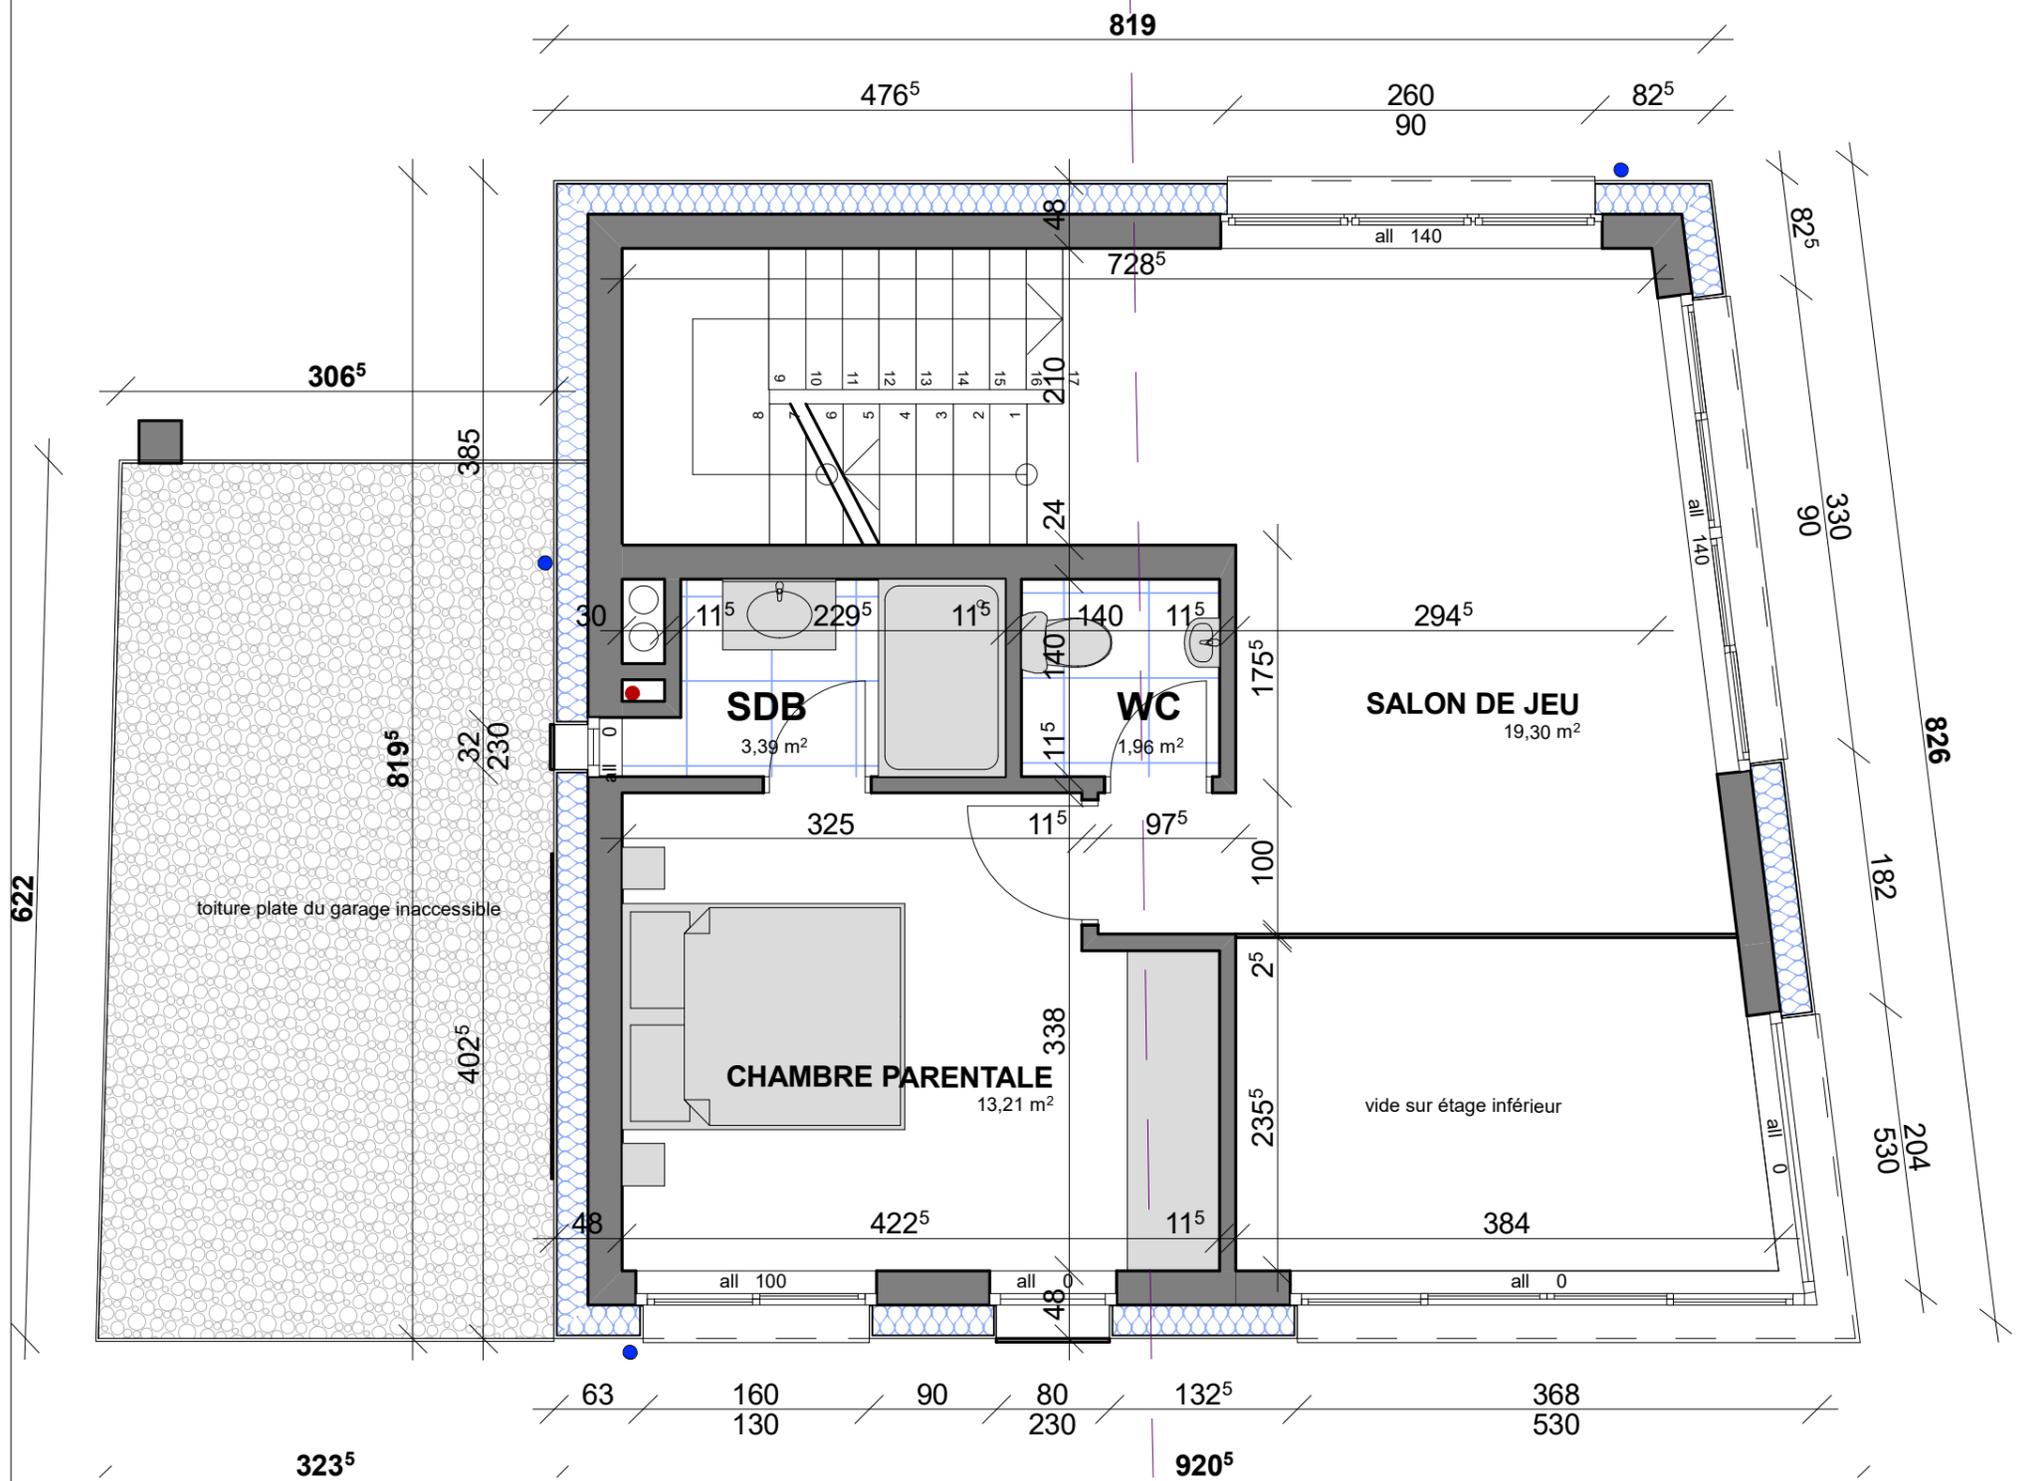


# 1ER ETAGE

# LOT 01 MAISON 01

DEMANDE:								
	MAITRE D'OUVRAGE	Park Lane Invest sarl 4 rue Jules Mersch L-2184 LUXEMBOURG	DATE	18.08.2022	REF	20-081	PLAN N°	
	OBJET			Signature du M.O.		Signature Architecte		
ARCHITECTE	<b>GROUPE L S.à r.l.</b> _ r.c.s. B86471 - LU 1930995 _ 304a, Route de Thionville L-5884 Howald / Hesperange _ tel: 28.77.12.17 _ Fax: 28.77.12.18 _ laloux@groupe-l.com							

Remarques: ATTENTION, CES PLANS NE SONT PAS DES PLANS D'EXECUTION ET SONT UNIQUEMENT DESTINES A LA DEMANDE RENSEIGNEE DANS LE CARTOUCHE, pour les plans d'exécution, veuillez vous adresser à votre Architecte.  
 Les mesures des plans sont à contrôler sur place par tous les intervenants susceptibles d'intervenir dans la conception et dans la réalisation de l'ouvrage projeté. L'exécution des plans statiques est à confier à un bureau d'ingénieur agréé au Grand-Duché de Luxembourg.  
 Pour les dimensions des éléments porteurs, des gaines techniques, du plan d'égouttage, système et équipements de ventilations, veuillez consulter les plans de l'ingénieur concerné. Le plan d'égouttage et d'évacuations représenté sur les plans est donné à titre indicatif. Les détails relatifs à l'étanchéité du bâtiment seront déterminés dans les plans d'exécutions, dans le cas d'une d'une construction sur la base de l'autorisation de bâtir sans étude complémentaires, Groupe L S.à.r.l. ne peut être tenu responsable pour un quelconque vice de conception.  
 Ce plan reste la propriété exclusive de GROUPE L S.à.r.l. et ne peut être reproduit sans son autorisation écrite au préalable.

surface brute  
de l'étage  
71,31 m<sup>2</sup>

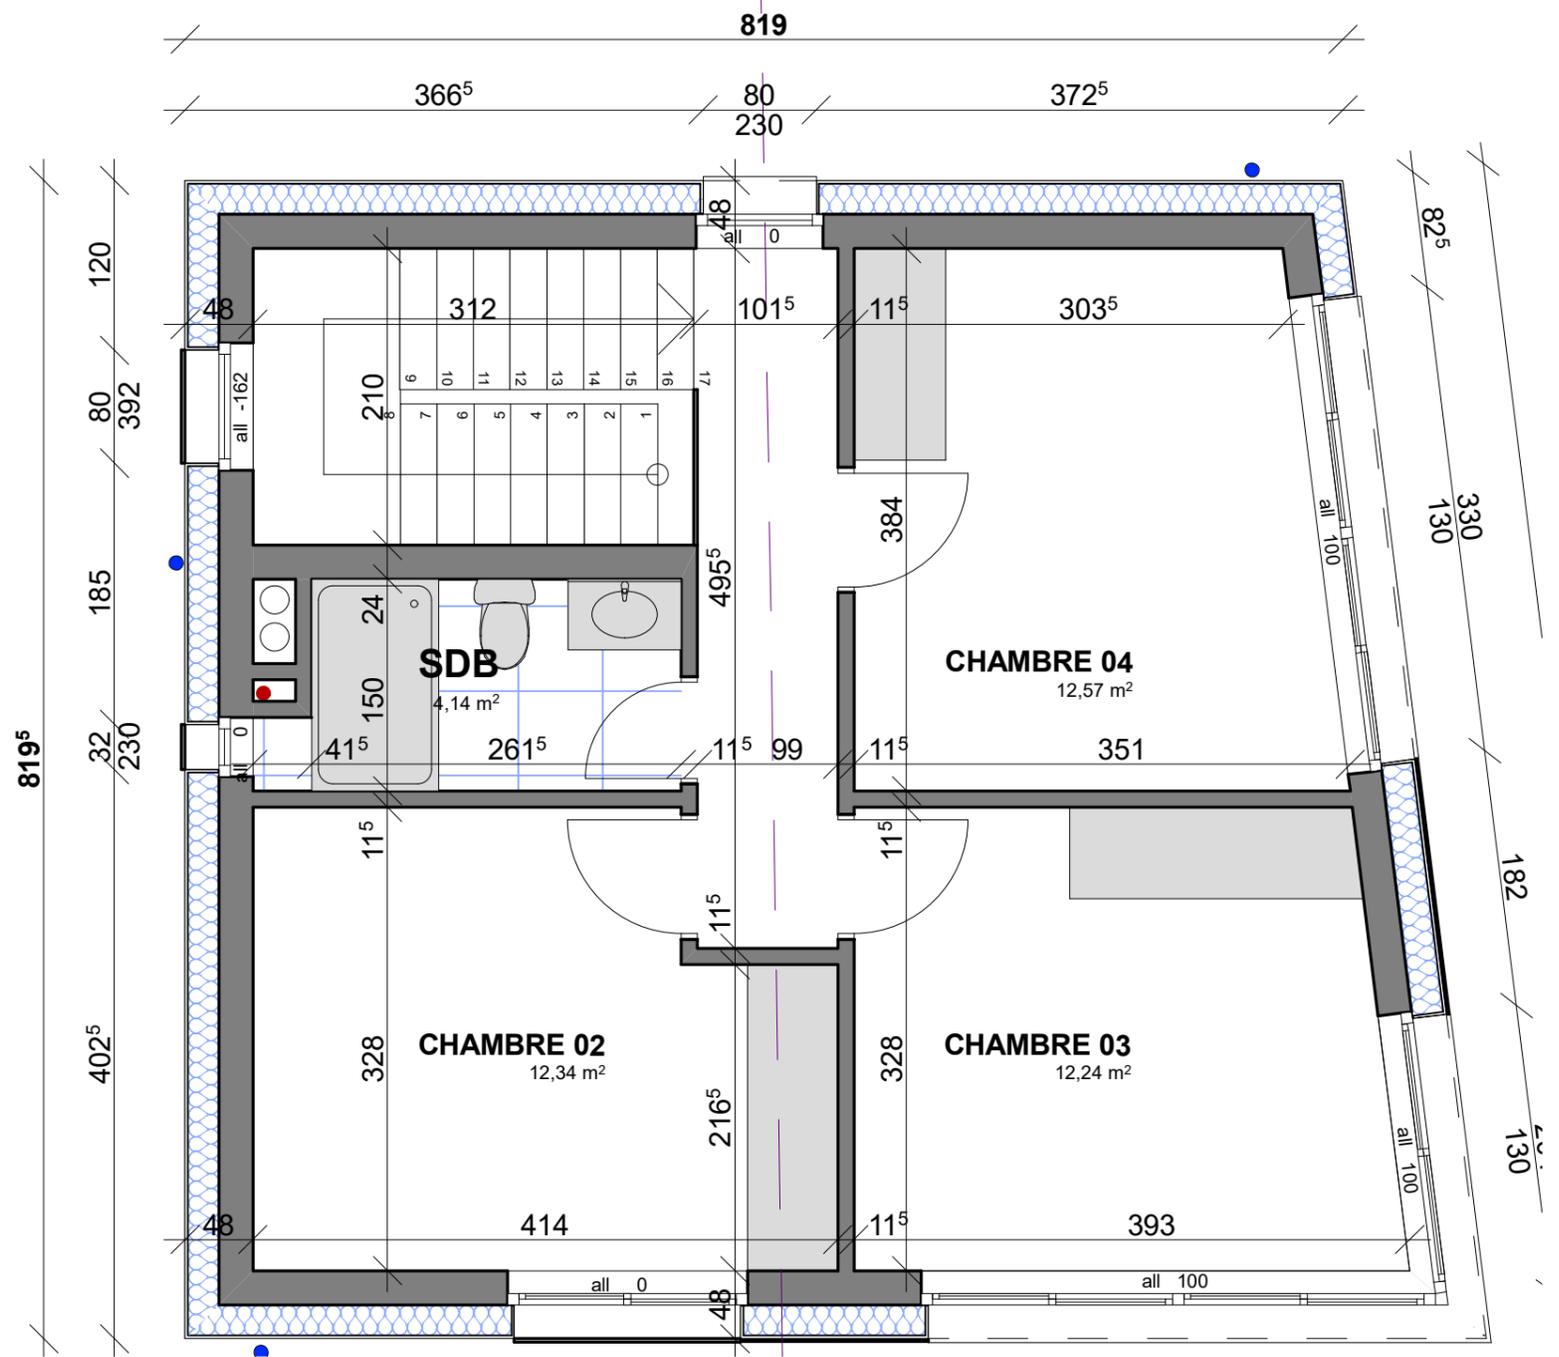


## 2EME ETAGE

## LOT 01 MAISON 01

	DEMANDE:			
	MAITRE D'OUVRAGE	Park Lane Invest sarl 4 rue Jules Mersch L-2184 LUXEMBOURG	DATE	18.08.2022
	OBJET		REF	20-081
	ARCHITECTE	GROUPE L S.à r.l. _ r.c.s. B86471 - LU 1930995 _ 304a, Route de Thionville L-5884 Howald / Hesperange _ tel: 28.77.12.17 _ Fax: 28.77.12.18 _ laloux@groupe-l.com	PLAN N°	
		Signature du M.O.	Signature Architecte	

Remarques: ATTENTION, CES PLANS NE SONT PAS DES PLANS D'EXECUTION ET SONT UNIQUEMENT DESTINES A LA DEMANDE RENSEIGNEE DANS LE CARTOUCHE, pour les plans d'exécution, veuillez vous adresser à votre Architecte.  
Les mesures des plans sont à contrôler sur place par tous les intervenants susceptibles d'intervenir dans la conception et dans la réalisation de l'ouvrage projeté. L'exécution des plans statiques est à confier à un bureau d'ingénieur agréé au Grand-Duché de Luxembourg.  
Pour les dimensions des éléments porteurs, des gaines techniques, du plan d'évacuation, système et équipements de ventilations, veuillez consulter les plans de l'ingénieur concerné. Le plan d'évacuation et d'évacuations représenté sur les plans est donné à titre indicatif. Les détails relatifs à l'étanchéité du bâtiment seront déterminés dans les plans d'exécution, dans le cas d'une d'une construction sur la base de l'autorisation de bâtir sans étude complémentaires, Groupe L S.à.r.l. ne peut être tenu responsable pour un quelconque vice de conception.  
Ce plan reste la propriété exclusive de GROUPE L S.à.r.l. et ne peut être reproduit sans son autorisation écrite au préalable.

H. acro. max. 321,28 luxref  
 H. acro. 321,18 luxref

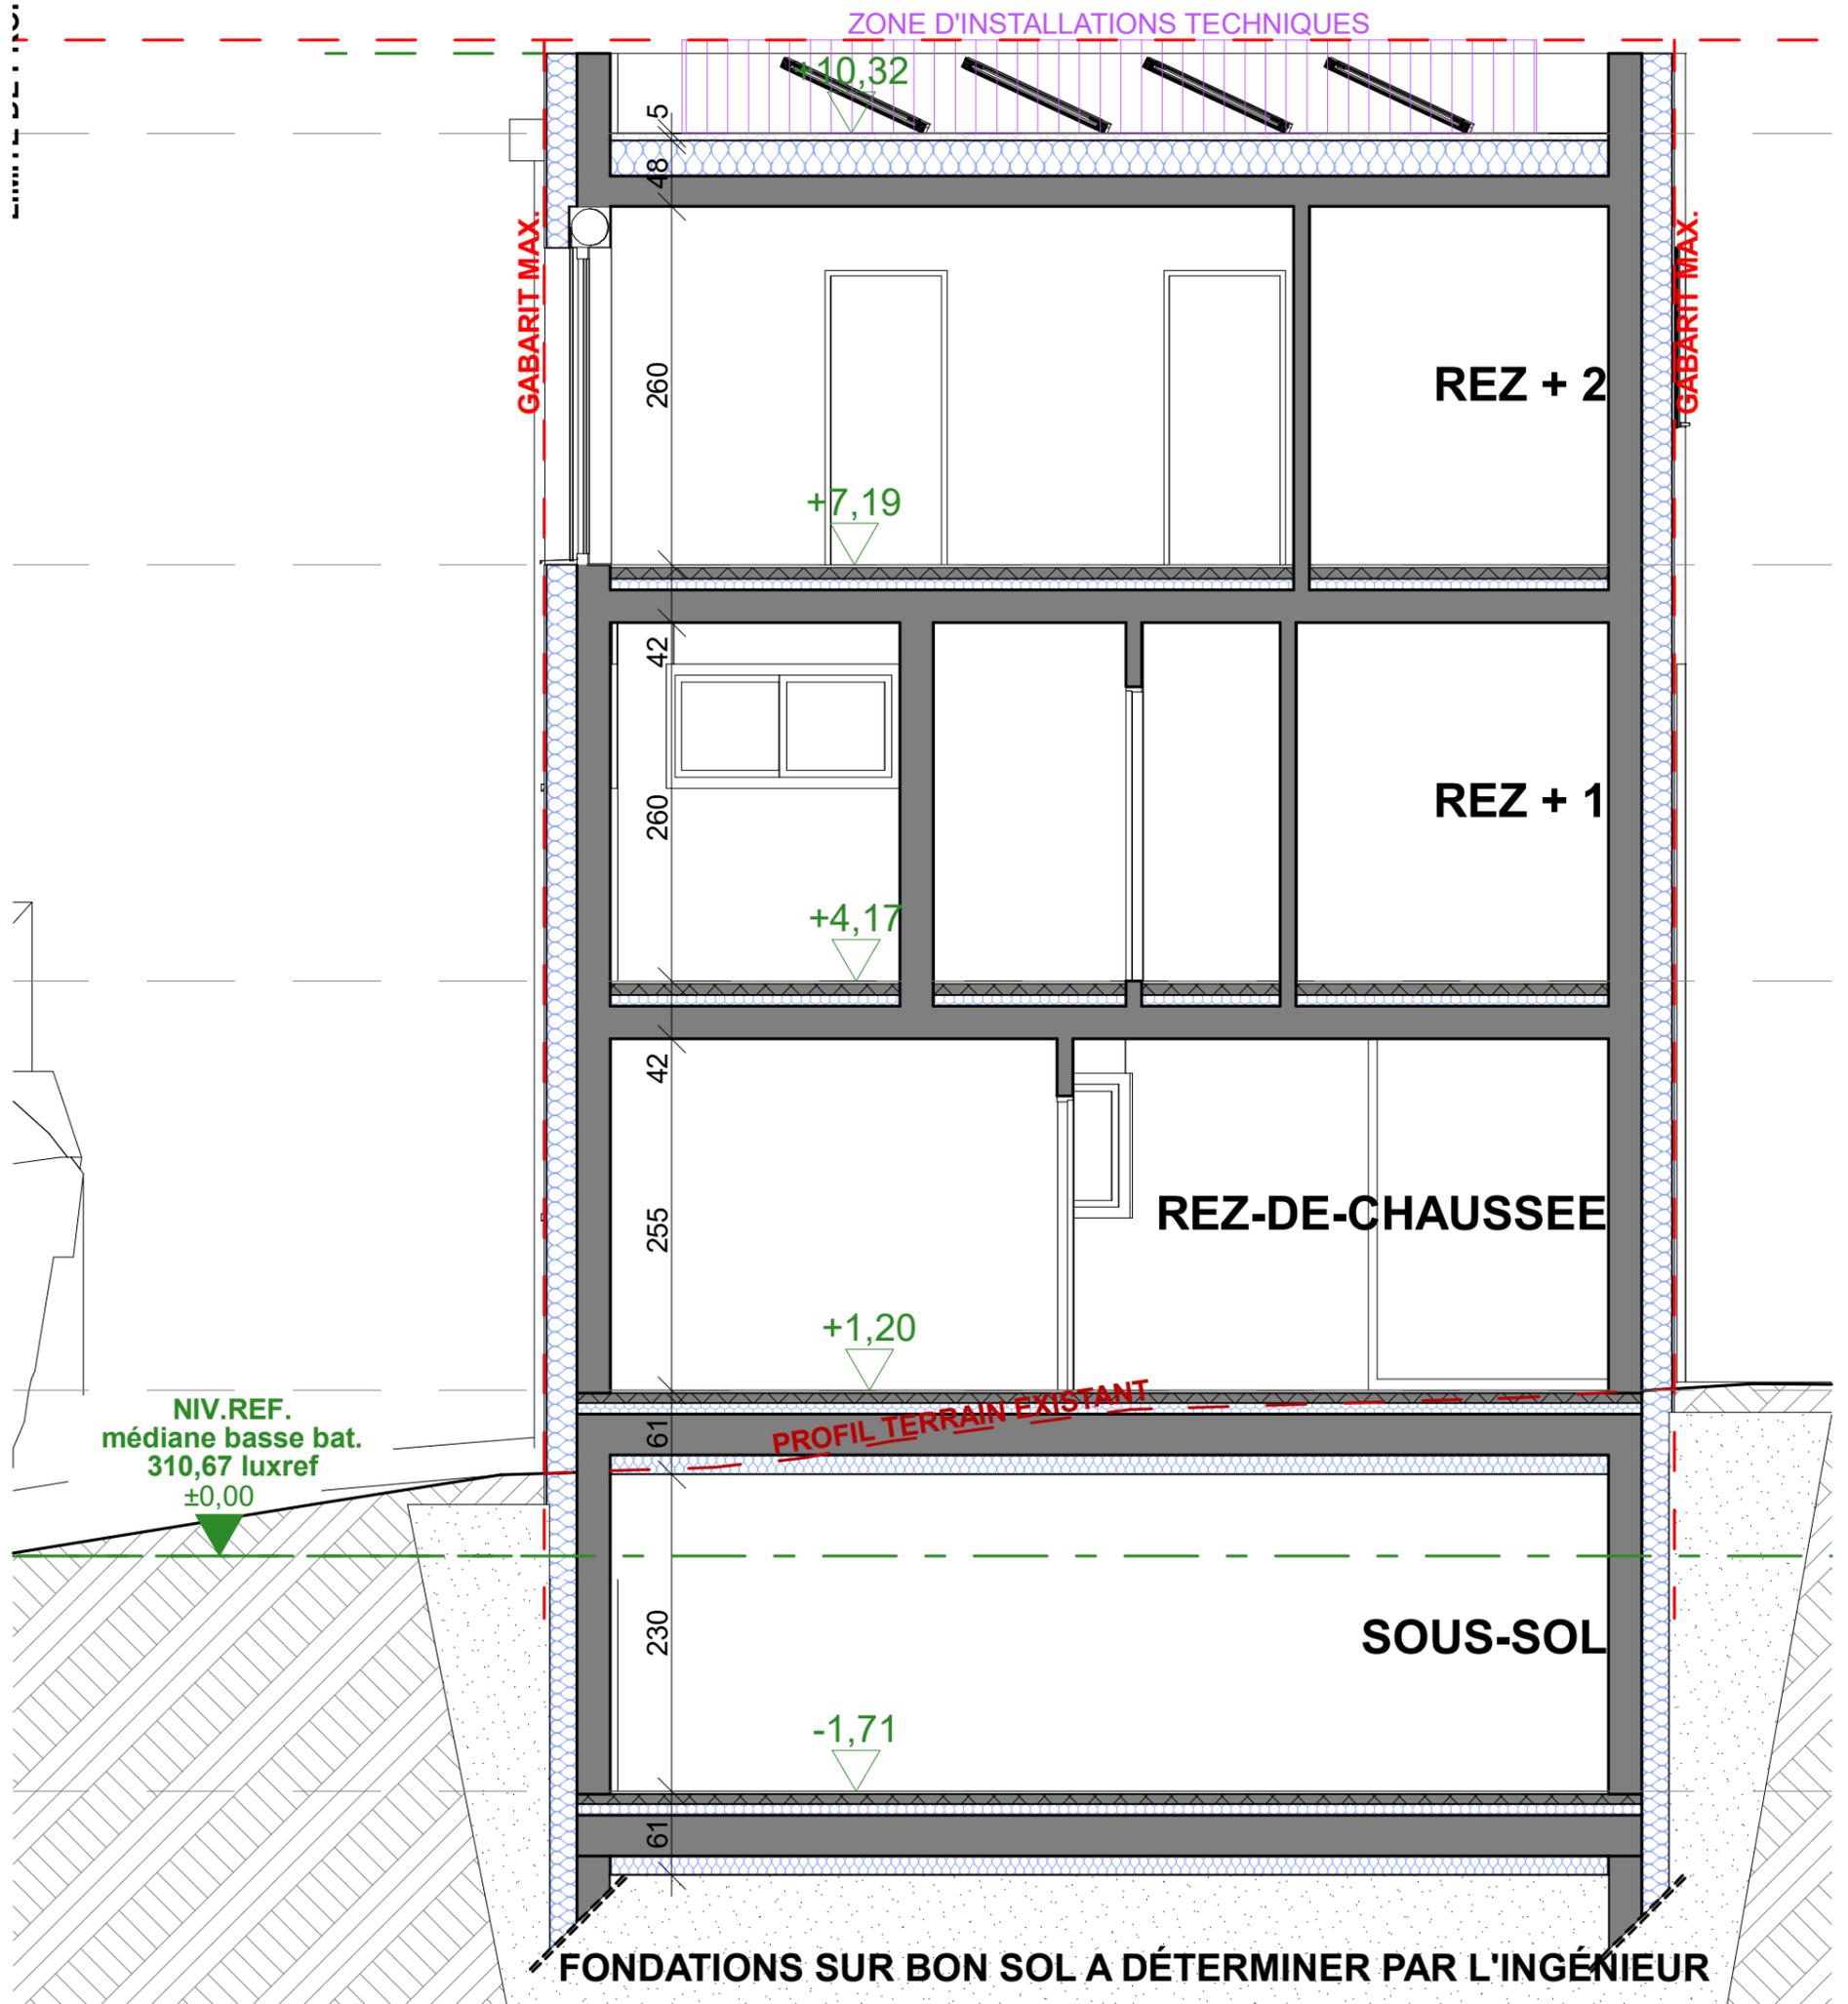

**COUPE**

**LOT 01 MAISON 01**

	DEMANDE:				
	MAITRE D'OUVRAGE	Park Lane Invest sarl 4 rue Jules Mersch L-2184 LUXEMBOURG	DATE	REF	PLAN N°
	OBJET		18.08.2022	20-081	
	ARCHITECTE	GROUPE L S.à r.l. _ r.c.s. B86471 - LU 1930995 _ 304a, Route de Thionville L-5884 Howald / Hesperange _ tel: 28.77.12.17 _ Fax: 28.77.12.18 _ laloux@groupe-l.com	Signature du M.O.	Signature Architecte	

Remarques: ATTENTION, CES PLANS NE SONT PAS DES PLANS D'EXECUTION ET SONT UNIQUEMENT DESTINES A LA DEMANDE RENSEIGNEE DANS LE CARTOUCHE, pour les plans d'exécution, veuillez vous adresser à votre Architecte. Les mesures des plans sont à contrôler sur place par tous les intervenants susceptibles d'intervenir dans la conception et dans la réalisation de l'ouvrage projeté. L'exécution des plans statiques est à confier à un bureau d'ingénieur agréé au Grand-Duché de Luxembourg. Pour les dimensions des éléments porteurs, des gaines techniques, du plan d'égoûtage, système et équipements de ventilations, veuillez consulter les plans de l'ingénieur concerné. Le plan d'égoûtage et d'évacuations représenté sur les plans est donné à titre indicatif. Les détails relatifs à l'étanchéité du bâtiment seront déterminés dans les plans d'exécutions, dans le cas d'une d'une construction sur la base de l'autorisation de bâtir sans étude complémentaires, Groupe L S.à r.l. ne peut être tenu responsable pour un quelconque vice de conception. Ce plan reste la propriété exclusive de GROUPE L S.à r.l. et ne peut être reproduit sans son autorisation écrite au préalable.