

ACCORD DES VOISINS				
Non - Prenom	propriétaire de la parcelle	mention-non pour accord	Date	Signature
Non - Prenom	propriétaire de la parcelle	mention-non pour accord	Date	Signature

B	25/09/2021	ajout d'une case pour accord des voisins sur cartouche	AH	CW
A	26/07/2021	adaptations suivant commentaires Commune de Habscht	AH	CW

Maitre d'ouvrage		Adresse	
P&P PROMOTIONS		47, route d'Esch L-3332 Fennange	
Projet		Adresse du projet	
Rue de Steinfort		4, rue de Steinfort L-8371 Habscheid	





	N° cadastral de la parcelle 1052/4394	Image du projet:
	Niveau de référence 0.00m ± 0.75.52	
Architecte	Maitre d'ouvrage	Administration:

AUTORISATION

Objet: **PLANS, IMPLANTATION**

N° Projet: **2020 44** N° du Plan: **AUT 1/100 03.6.1** Série: **B**

Echelle: 1:100, 1:200 Format: DIN A0 Date de révisé: 26/04/2021 Dessiné par: AH Vérifié par: TJCW

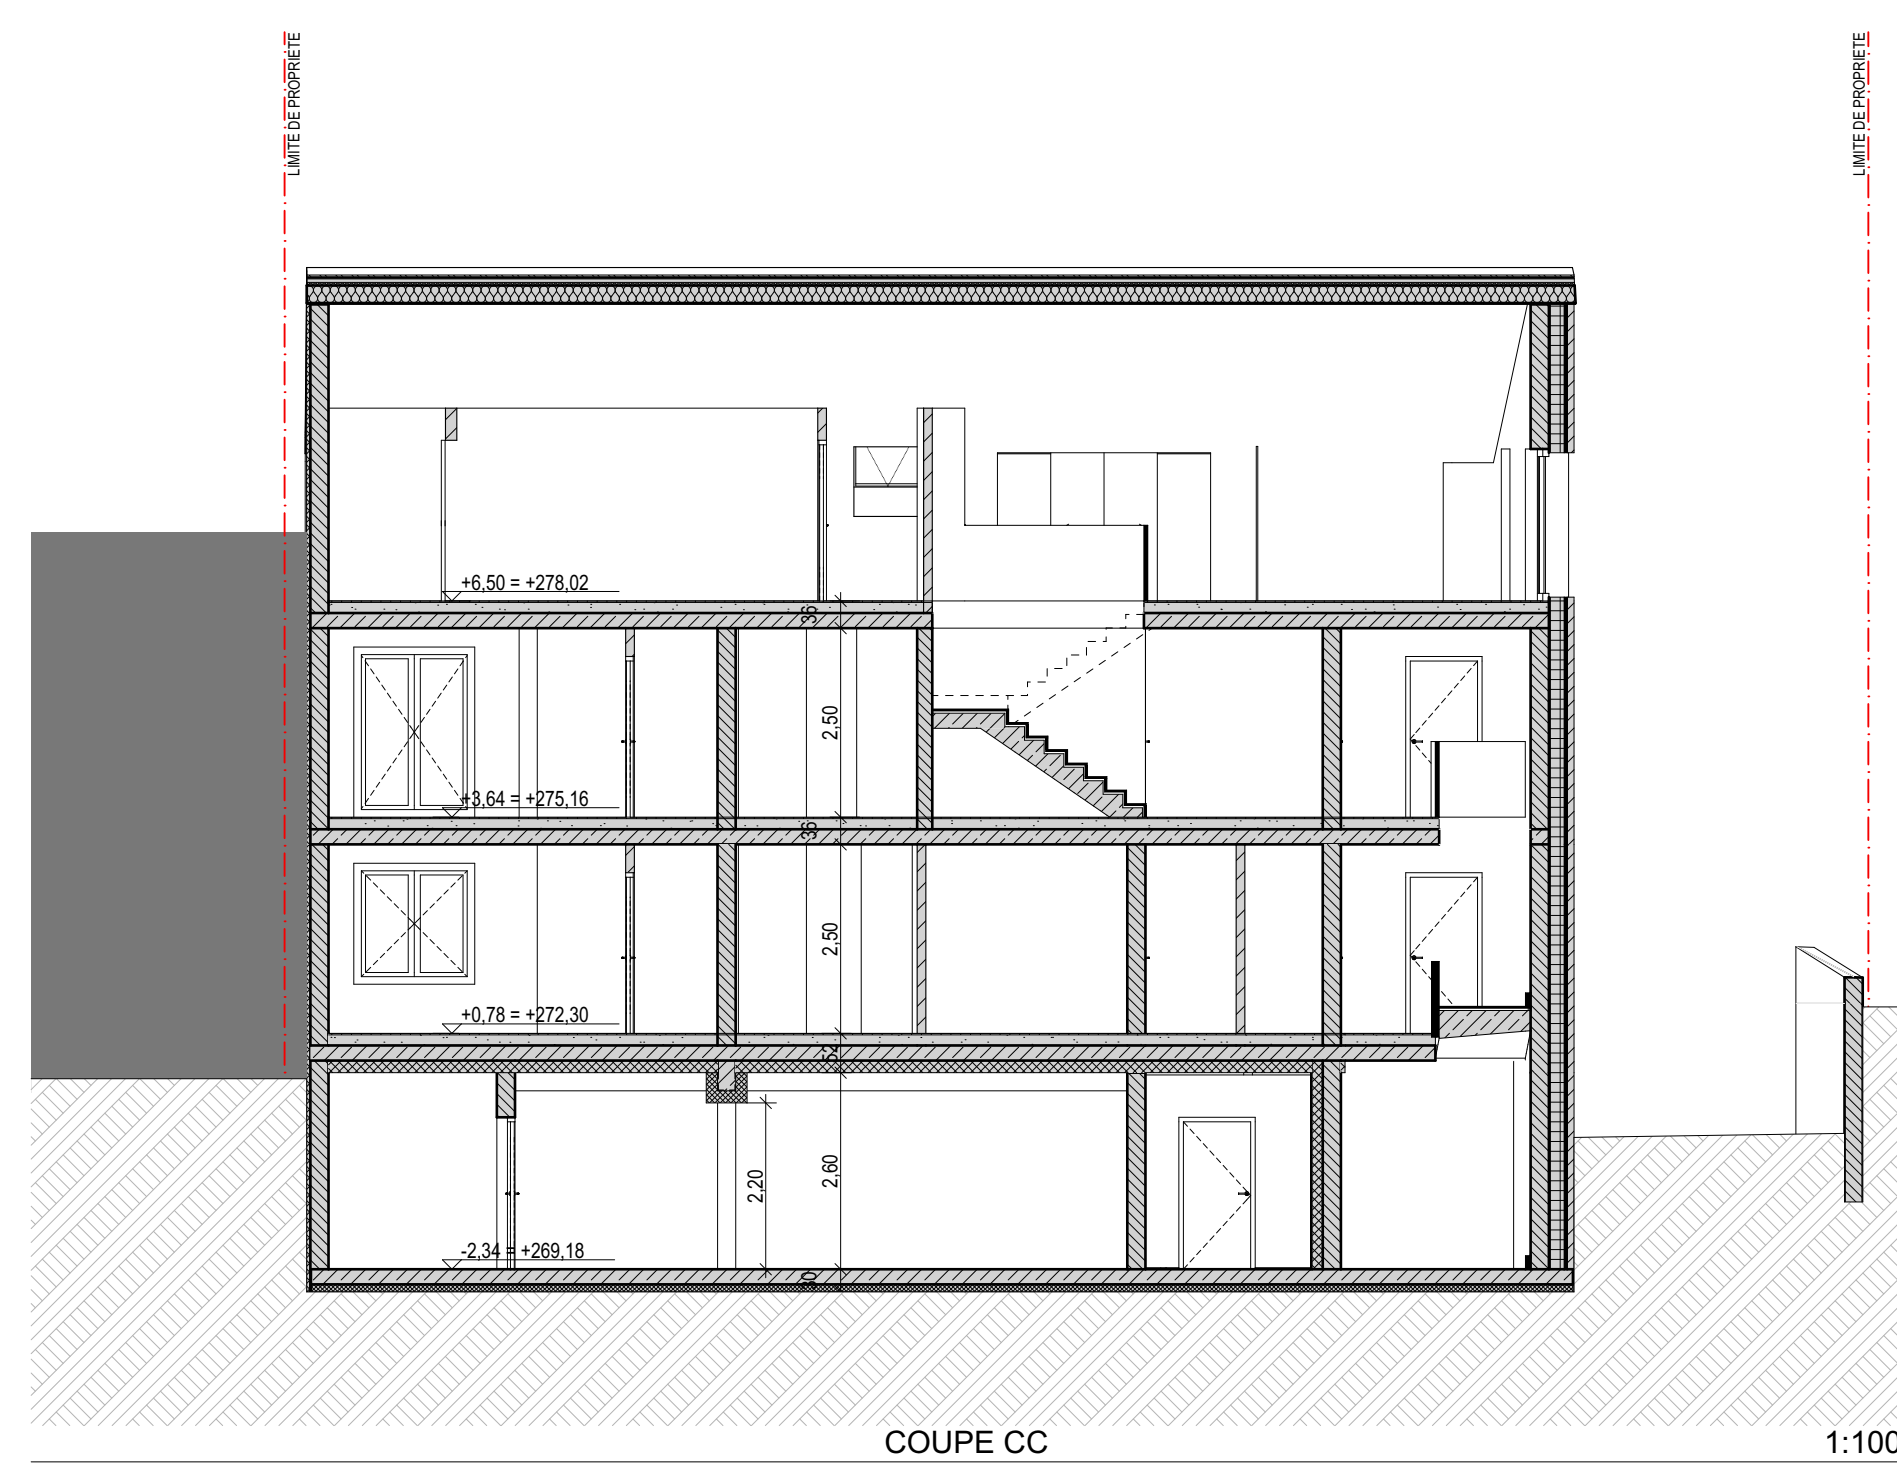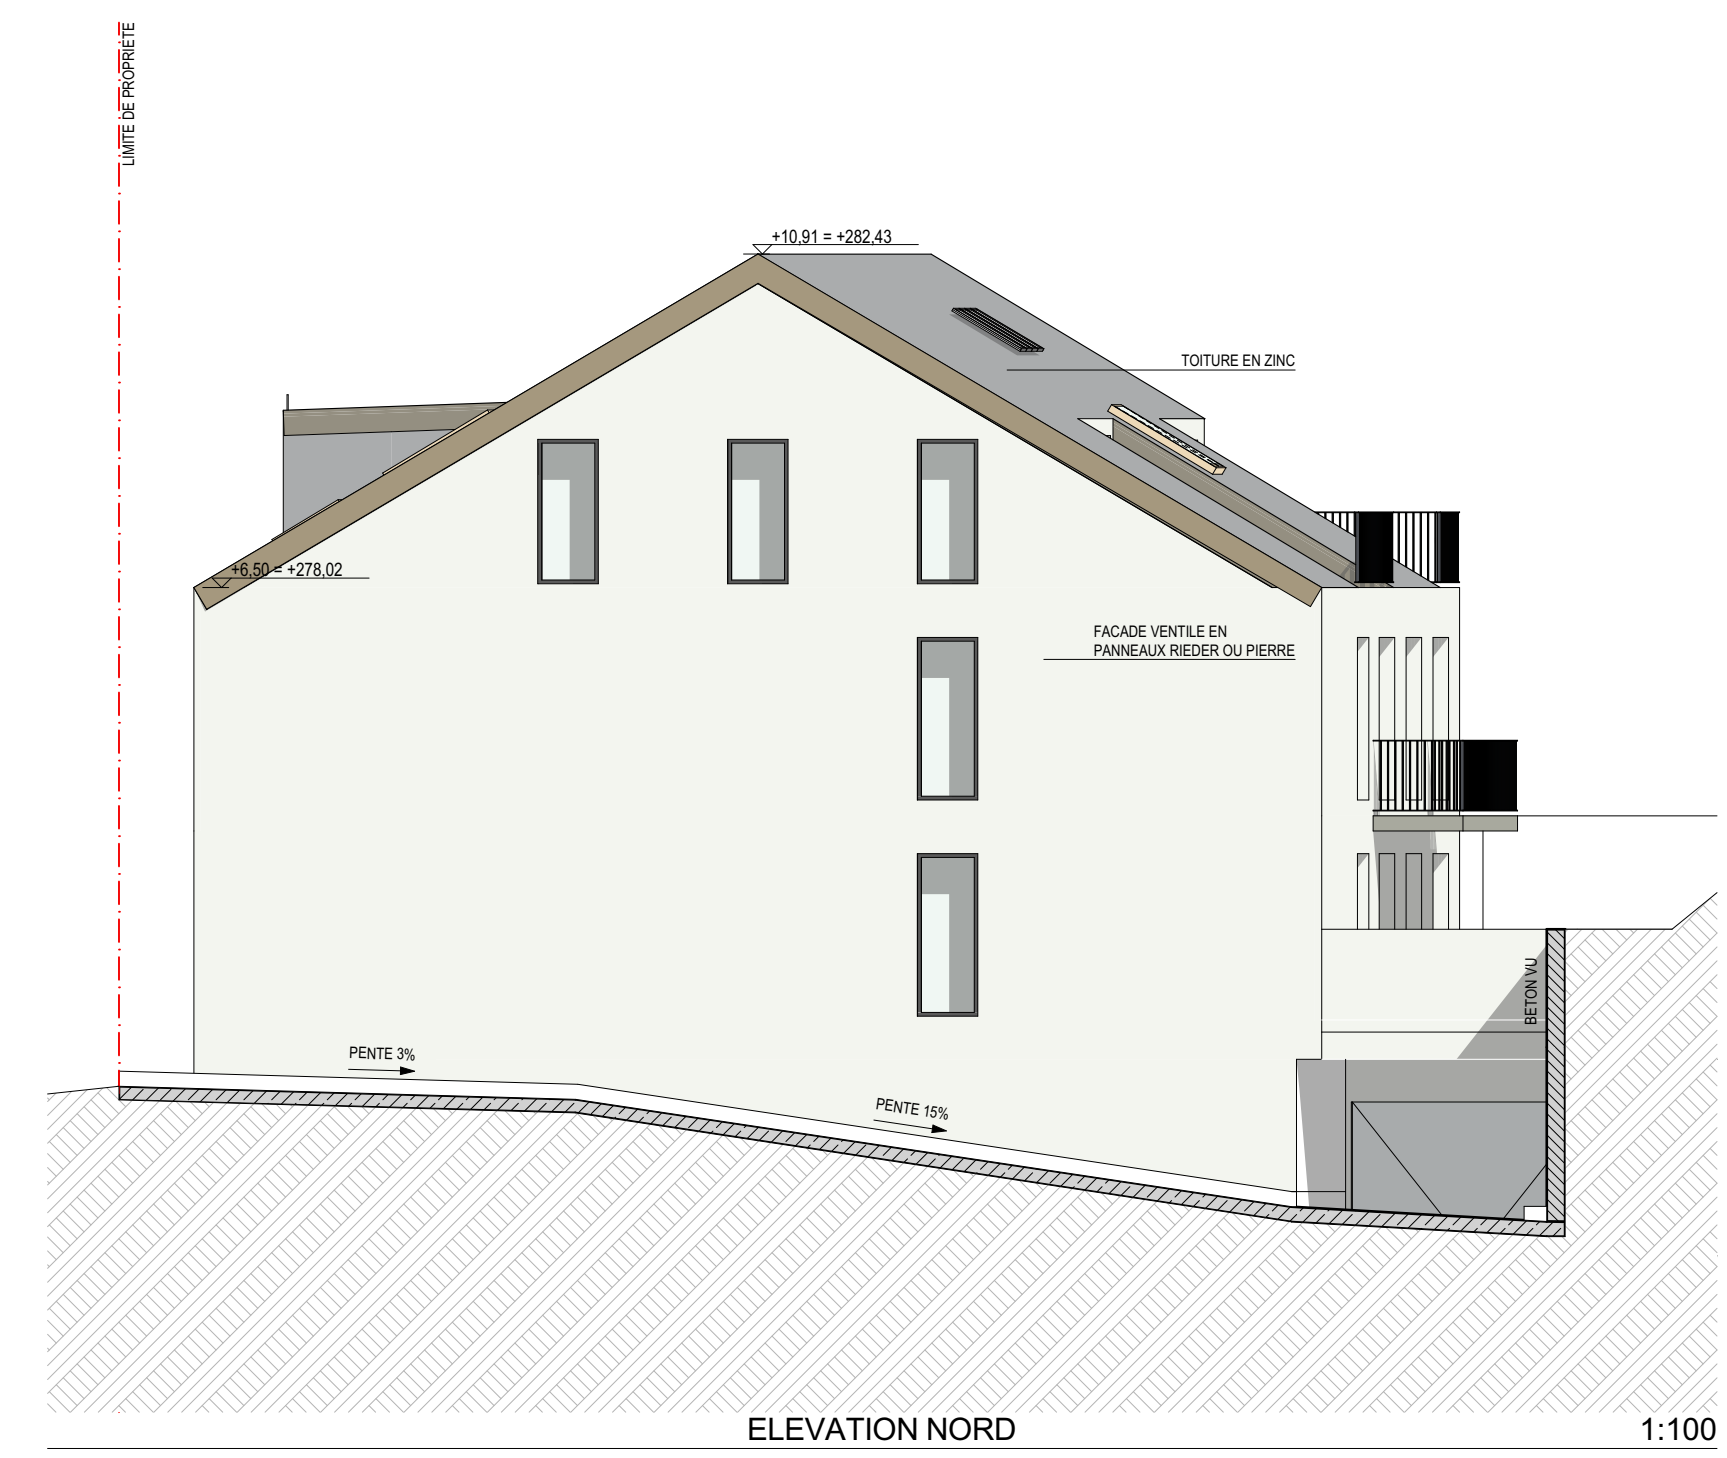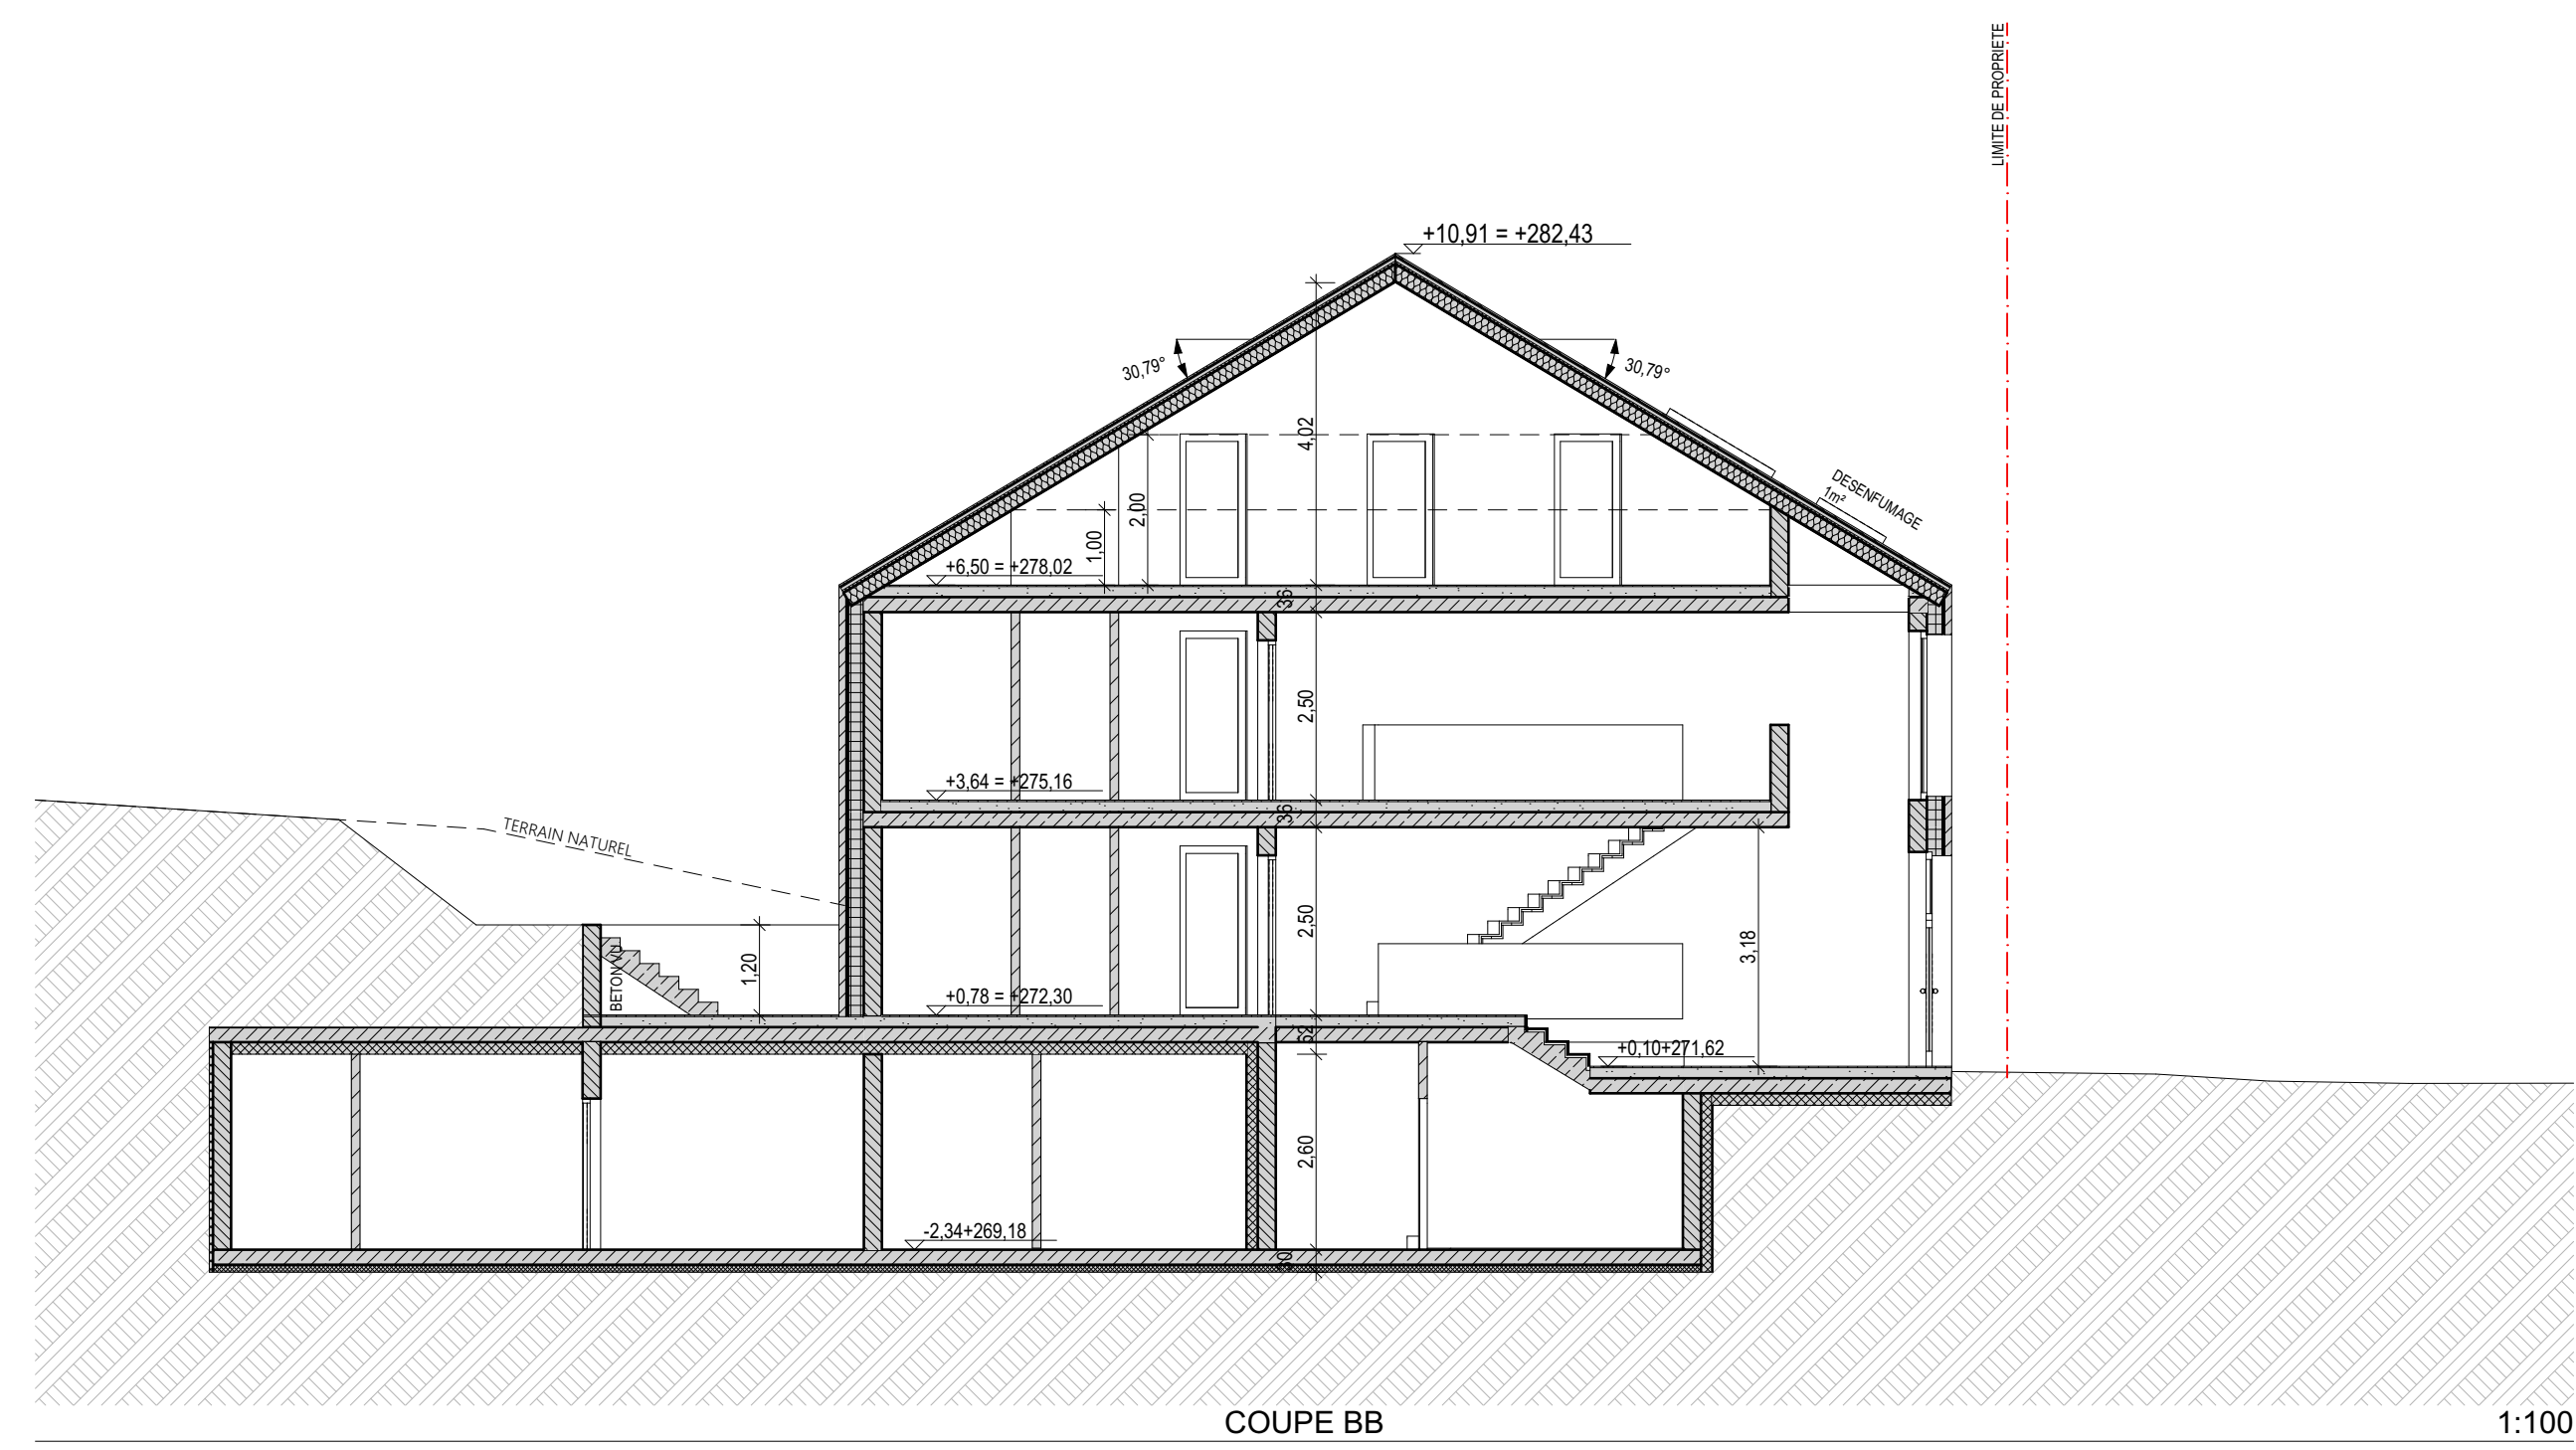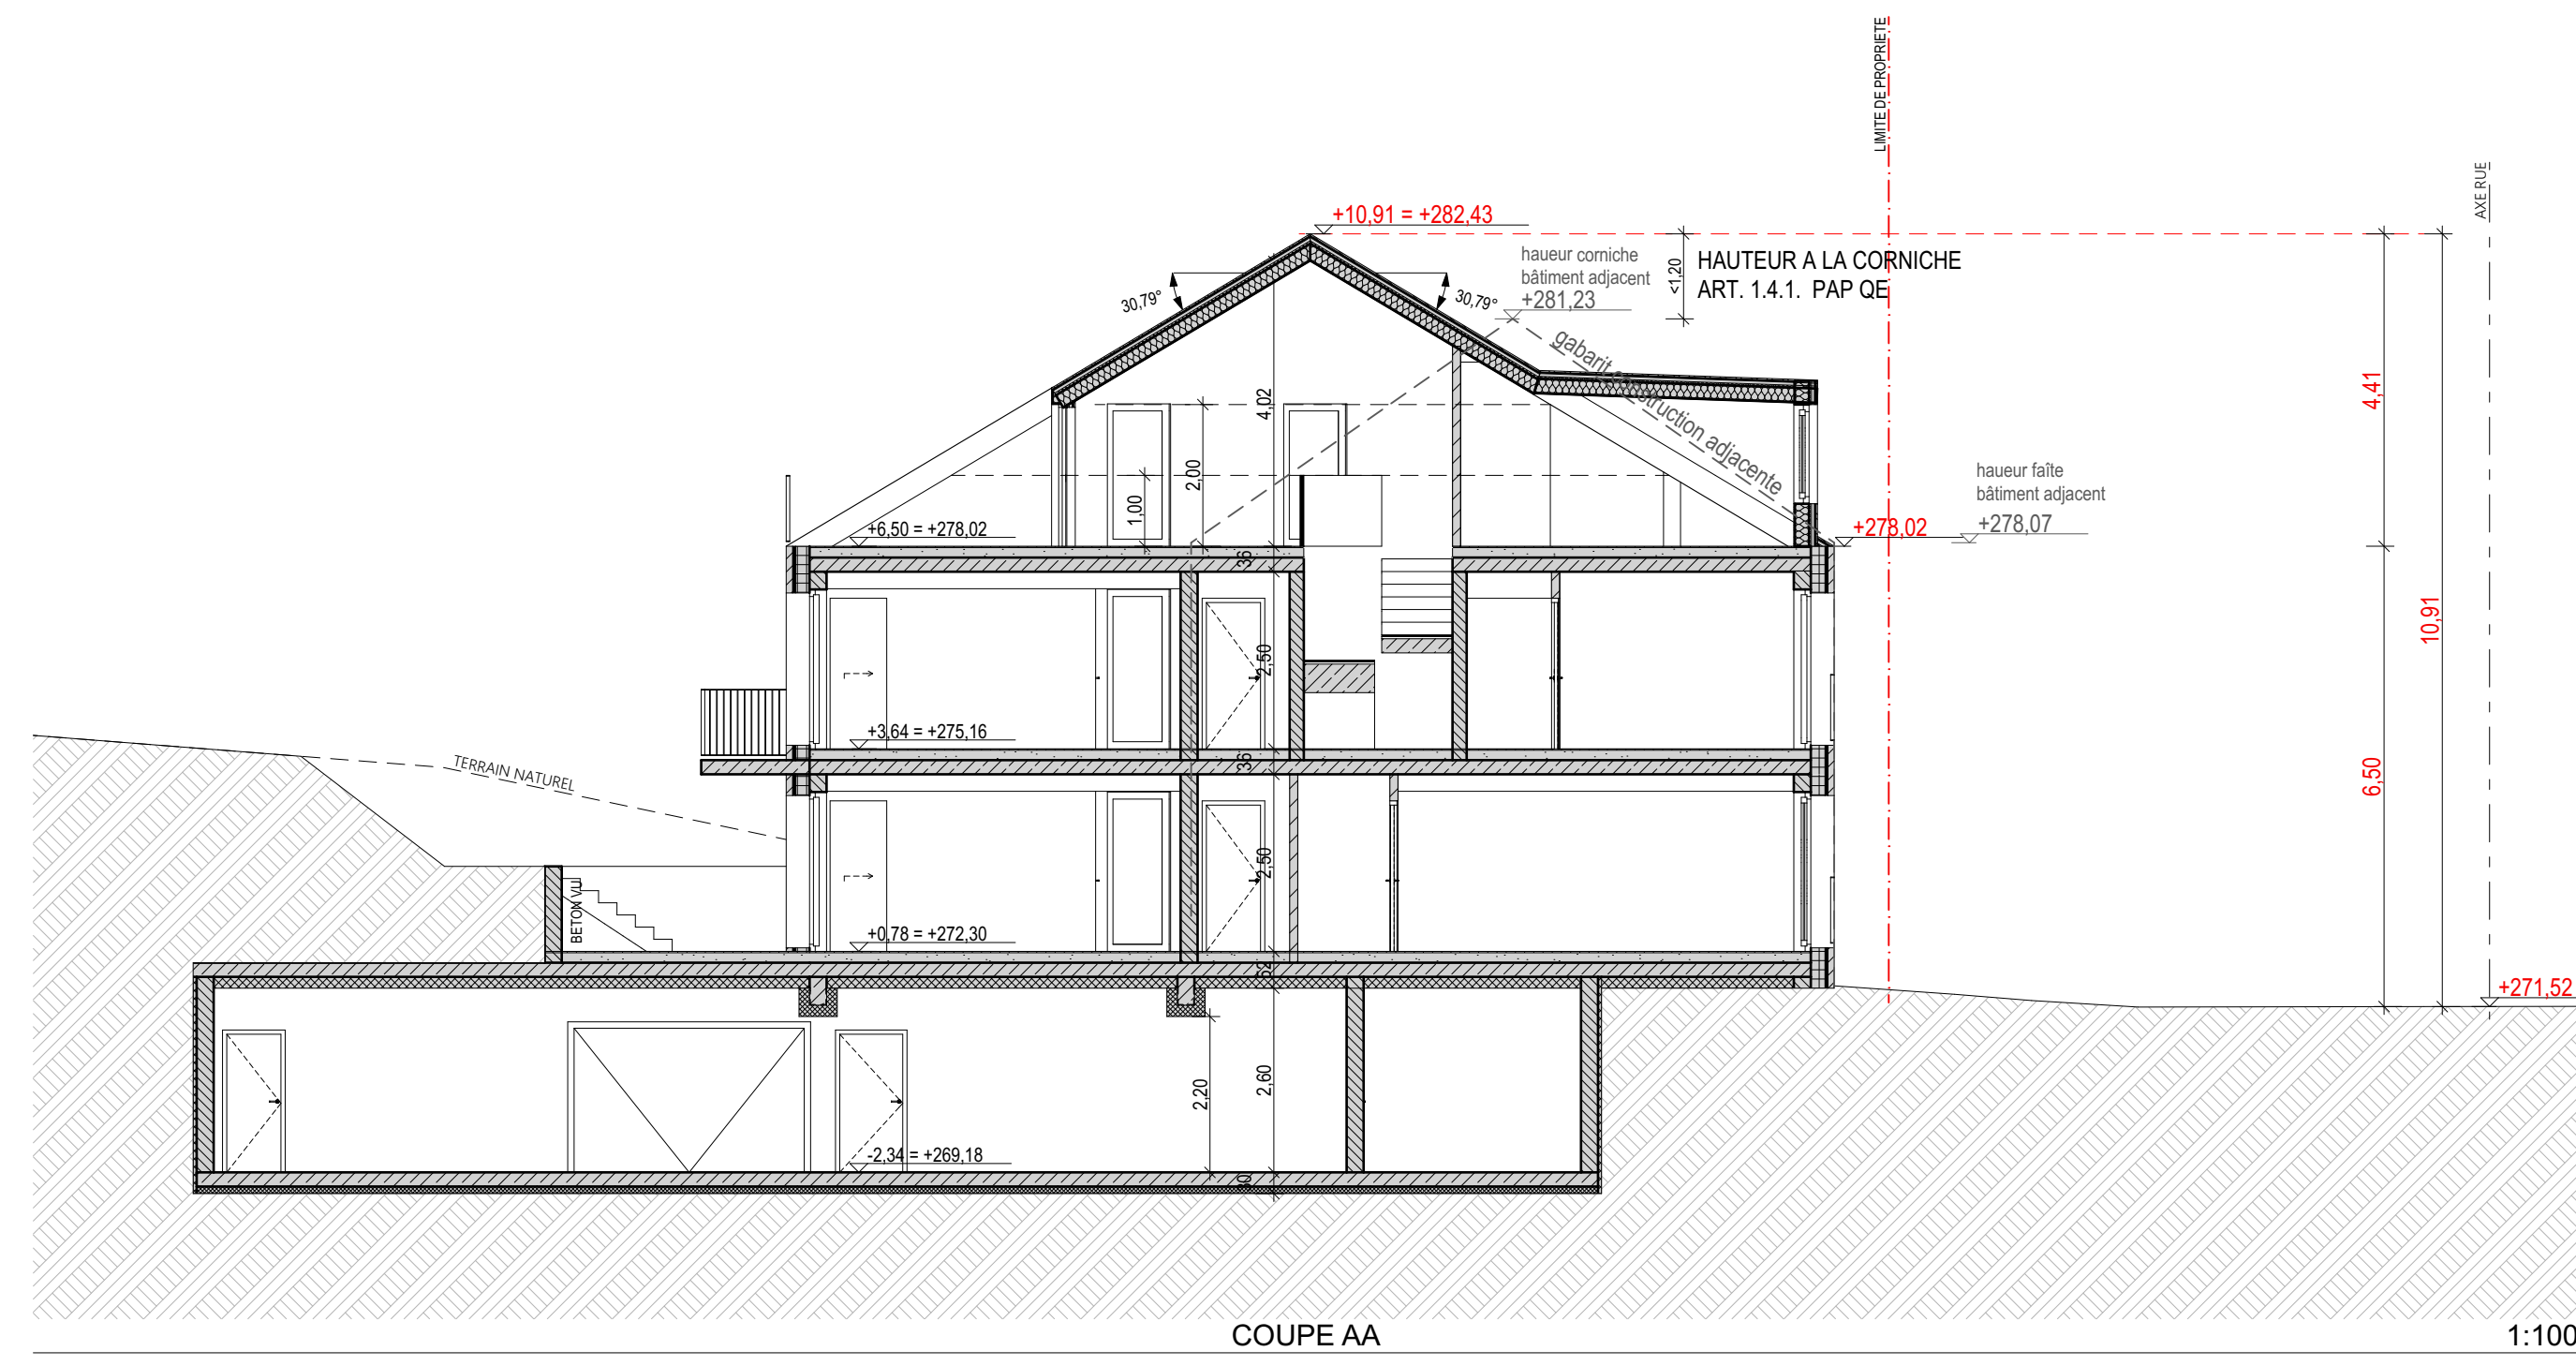

ACCORD DES VOISINS:				
Nom - Prénom:	propriétaire de la parcelle:	mention-avis pour accord:	Date:	Signature:
Nom - Prénom:	propriétaire de la parcelle:	mention-avis pour accord:	Date:	Signature:

B	25/09/2021	ajout d'une case pour accord des voisins sur carrouche	AH	CW
A	26/07/2021	adaptations suivant commentaires Commune de Habscheid	AH	CW

Maitre d'ouvrage:		Adresse:	
P&P PROMOTIONS		47, route d'Esch L-3332 Fennhange	
Projet:		Adresse du projet:	
Rue de Steinfort		4, rue de Steinfort L-8371 Habscheid	
<p>DIESCHBOURG WAGNER ARCHITECTES S.A.</p> <p>21, rue des Magasins L-2162 Luxembourg +352 78 87 77 office@dw.lu www.dw.lu</p>	N° cadastral de la parcelle: 1052/4394	Image du projet:	
	Niveau de référence: 0.000=278.52		
Architecte:	Maitre d'ouvrage:	Administration:	

Plan d'implantation autorisé le 05/09/2021 (modification de l'Etat). Tous droits réservés et réservés à tous usages.
Les plans sont destinés à être utilisés en tant que tels et ne doivent pas être utilisés pour d'autres fins sans la permission écrite de l'architecte.
Les plans sont destinés à être utilisés en tant que tels et ne doivent pas être utilisés pour d'autres fins sans la permission écrite de l'architecte.
Les plans sont destinés à être utilisés en tant que tels et ne doivent pas être utilisés pour d'autres fins sans la permission écrite de l'architecte.

AUTORISATION

COUPES, ELEVATIONS

N° Projet:	2020 44	N° du Plan:	AUT 1/100 03.6.2	Volume:	B
Echelle:	1:100	Format:	DIN A0	Date de réalisation:	25/04/2021
Dessiné par:	AH	Vérifié par:	TJ/CW		